

Hitzendorf, 27.03.2026

AZ: 612/2026

Kundmachung

**Gemäß § 92 Abs 1 und 2 der Steiermärkischen Gemeindeordnung
LGBl. Nr. 115/1967 idGF wird kundgemacht:**

Gemäß § 8 Abs 3 Steiermärkisches Landesstraßenverwaltungsgesetz LStVG 1964, LGBl. Nr. 154/1964 idGF hat der Gemeinderat der **Marktgemeinde Hitzendorf** unter Zugrundelegung der Vermessungsurkunde **GZ 5356/23** vom **05.11.2025** des Ingenieurkonsulenten für Vermessungswesen **DI Günther Moser** in seiner Sitzung vom 26.03.2026 die nachstehende

VERORDNUNG

beschlossen:

Grundbücherliche Durchführung der katastralen Schlussvermessung der Anlage:

L315 „Gehweg von km 3,20 bis km 3,60“ - KG 63205 Berndorf

Für sämtliche vom Öffentlichen Gut (Straßen und Wege) abbeschriebenen und einer privaten Grundbuchseinlage zugeschriebenen Grundstücke bzw. Grundstücksteile, wird die Widmung für den Gemeingebrauch aufgehoben.

Weiters werden sämtliche Grundstücke bzw. Grundstücksteile, die aus einer privaten Grundbuchseinlage abgeschrieben und dem Öffentlichen Gut (Straßen und Wege) zugeschrieben werden, dem Gemeingebrauch als Öffentliche Verkehrsfläche gewidmet bzw. zur Öffentlichen Straße erklärt.

Es wird bestätigt, dass die Anlage von der Landesstraßenverwaltung errichtet wurde und entsprechende Baumaßnahmen dahingehend stattgefunden haben.

Die Verordnung wird mit dem Ablauf der Kundmachungsfrist folgenden Tag rechtskräftig.

Hitzendorf, am 27.03.2026

Für den Gemeinderat:

Der Bürgermeister

Thomas Gschier

Beilage:

Vermessungsurkunde DI Moser vom 05.11.2025

Angeschlagen am: 30.03.2026

Angeschlagen bis: 13.04.2026

	Unterzeichner	Thomas Franz Gschier
	Datum/Zeit-UTC	2026-03-27T09:50:49+01:00
	Prüfinformation	Informationen zur Prüfung der elektronischen Signatur finden Sie unter: https://www.signaturpruefung.gv.at
Hinweis	Dieses mit einer qualifizierten elektronischen Signatur versehene Dokument hat gemäß Art. 25 Abs. 2 der Verordnung (EU) Nr. 910/2014 vom 23. Juli 2014 ("eIDAS-V0") die gleiche Rechtswirkung wie ein handschriftlich unterschriebenes Dokument.	



DI Günther Moser

Staatlich befugter und beeideter
Ing.-Konsultent für Vermessungswesen
Dorfstraße 13, 8501 Lieboch

☎ (03136) 62 2 12-0
📠 (03136) 62 2 12-5
✉ geo@vermessung-moser.at

www.vermessung-moser.at

L315 – Stübinggrabenstraße

Gehsteigsanierung

km 3,213 – 3,600

Kat.Gem.: Berndorf, 63 2 05
VA: Graz

GZ: 5356/23

Vermessung am 21. März 2024


Lieboch, am 5. Nov. 2025

Die Richtigkeit der auf Grund des Verleihungsaktes des Bundesministeriums für wirtschaftliche Angelegenheiten vom 15. Dezember 1999, Zahl 91.514/644-III/7/99 vorgenommenen örtlichen Aufnahme sowie die Vermarkung der Teilungslinien im Sinne des § 845 ABGB wird bestätigt.

Kataster - Natur 1 : 500


Detail 1 : 250

Detail

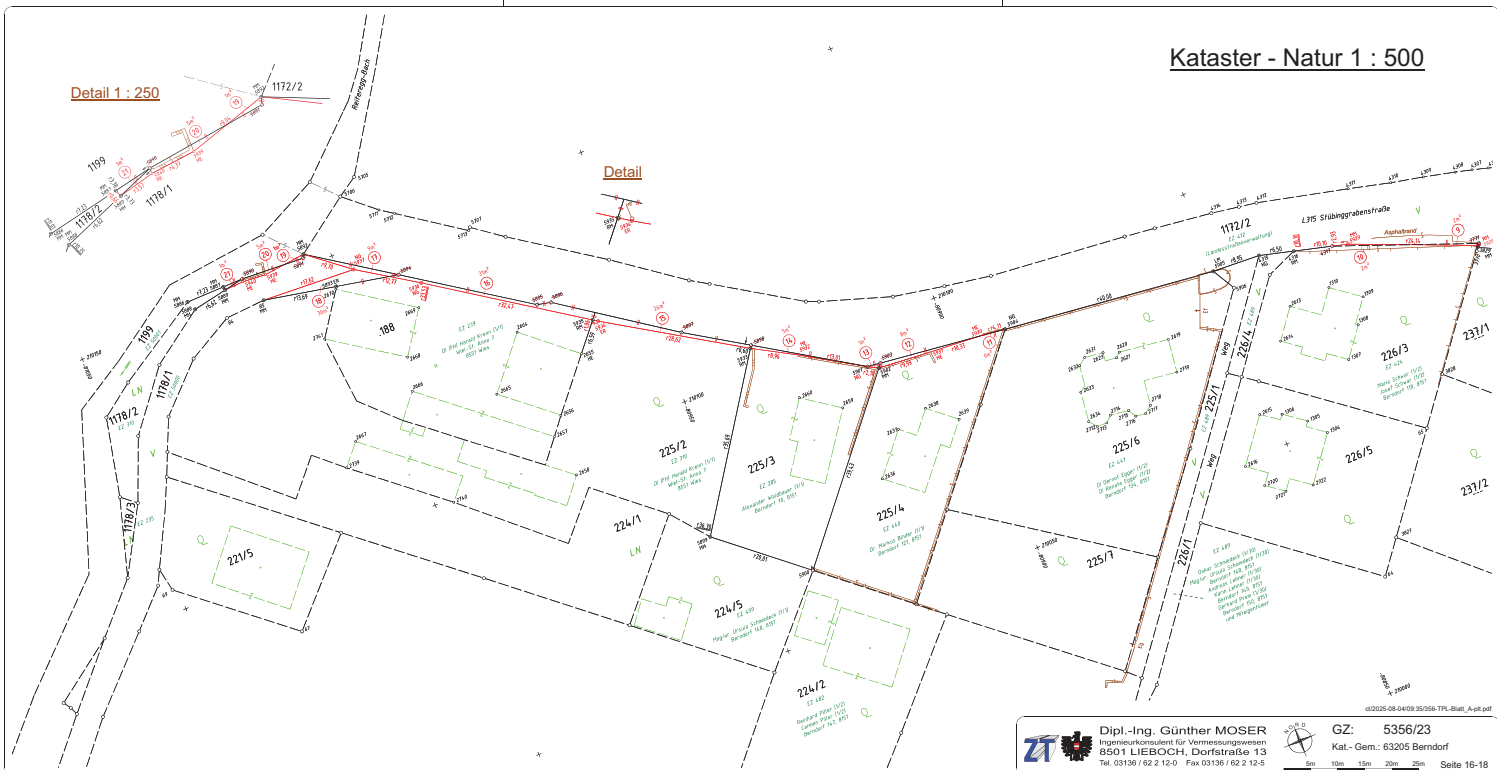

Kataster - Natur 1 : 500

Detail 1 : 200

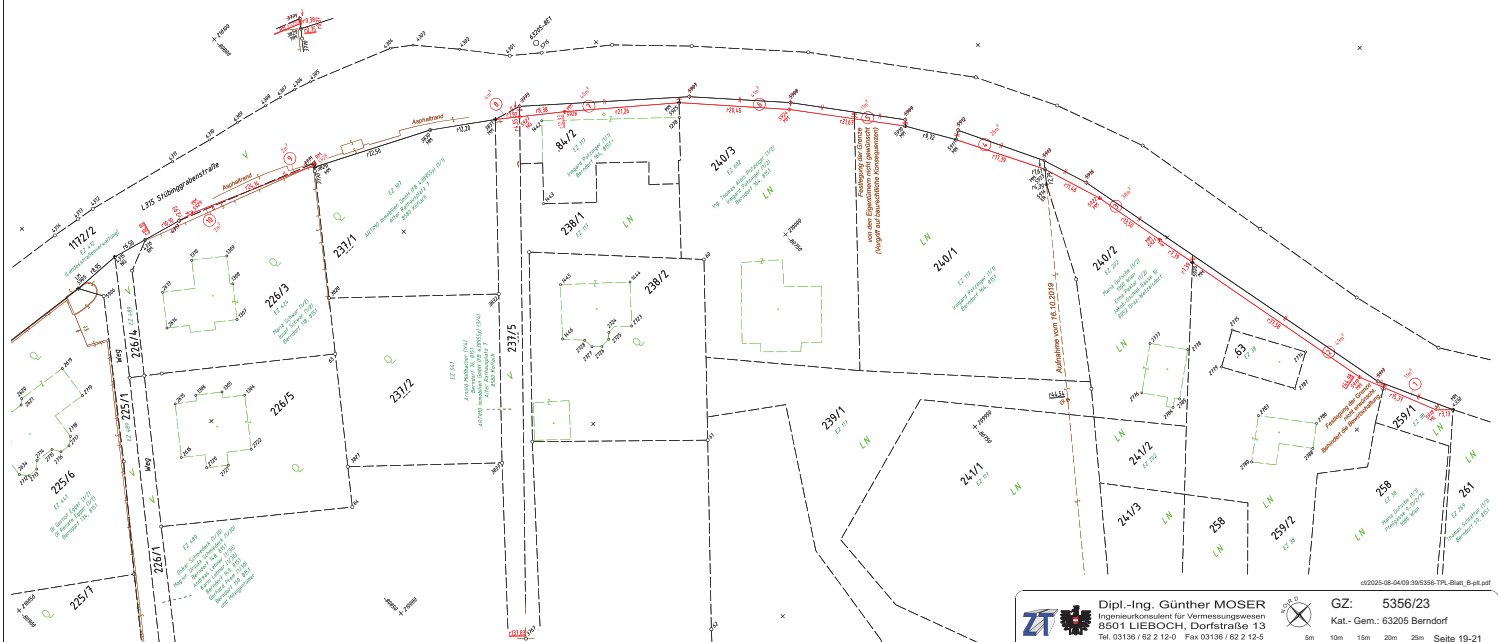

GPS - Anschluss (APOS)

2 - Stufen DatumstransformationHelmert (2D)

Berechnete Parameter:


Drehpunkt im alten System (Y, X) (m)	-80819.883	209980.289
Verschiebung (Y, X) (m)	0.591	-0.307
Drehung (cc)	-3.06	
Maßstab (ppm)	19.59	
Mittlerer Fehler eines Punktes (cm)	2.6	

Punkte	Code	X Y	Y X	Z H	dL [cm]	dy [cm]	dx [cm]	Messdatum
137-163T1	4202470.140	1147870.189	4643525.224					16.06.2003
137-163T1	-80210.010	209431.740			1.6	1.6	0.1	
139-163A1	4202251.755	1146707.968	4643987.628					09.12.2002
139-163A1	-81264.210	210139.500			1.7	-0.3	1.7	
63205-8E1	4202174.730	1147212.780	4643940.746					11.07.2012
63205-8E1	-80758.000	210057.690			3.5	-2.4	-2.6	
63205-14E1	4201799.770	1147415.535	4644295.921					11.07.2012
63205-14E1	-80457.280	210521.380			0.1	-0.1	-0.1	
63345-1F1	4202563.557	1146650.623	4643719.531					01.01.2002
63345-1F1	-81406.960	209749.600			1.5	1.2	0.9	

Netzbild 1:25000



250m 500m 750m 1000m 1250m

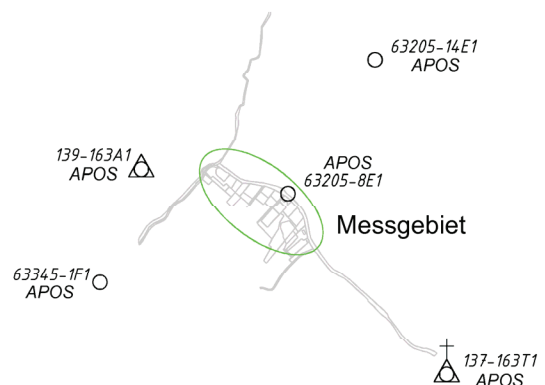

Elektronische Beurkundungssignatur

Signator:in Dipl.-Ing. Günther Moser
Befugnis Ingenieurkonsulent für
Vermessungswesen
Kanzleisitz Lieboch
Datum / Zeit-UTC 10.11.2025 / 11:19:59
Prüfinformation <https://www.signaturpruefung.gv.at>

Dieses mit einer qualifizierten elektronischen Signatur versehene
Dokument ist gemäß EU Verordnung 910/2014 (eIDAS) einem handschriftlich
unterzeichneten Dokument grundsätzlich rechtlich gleichgestellt.

zt:archiv

